

Утверждена

*Гостомовскими*


(наименование документа об утверждении, включая  
 № *131* «Администрация  
 наименования органов государственной власти или  
*городского поселения*  
 органов местного самоуправления, принявших  
*Давидовское*  
 решение об утверждении схемы или подписавших  
 соглашение о перераспределении земельных участков)  
 от *27.11.2017*, № *131*

Схема расположения земельного участка или земельных  
 участков на кадастровом плане территории

Площадь земельного участка 1200 кв.м.

Обозначение характерных точек границ	Координаты, м	
	X	Y
1	2	3
н1	271923.44	2304865.67
н2	271921.59	2304922.16
н3	271907.49	2304922.57
н4	271906.83	2304914.47
н5	271906.08	2304910.24
н6	271903.68	2304896.47

Обозначение характерных точек границ	Координаты, м	
	X	Y
1	2	3
н7	271903.29	2304896.24
н8	271902.59	2304886.42
н9	271898.24	2304886.38
н10	271895.04	2304886.46
н11	271896.00	2304872.11
н12	271895.16	2304865.48

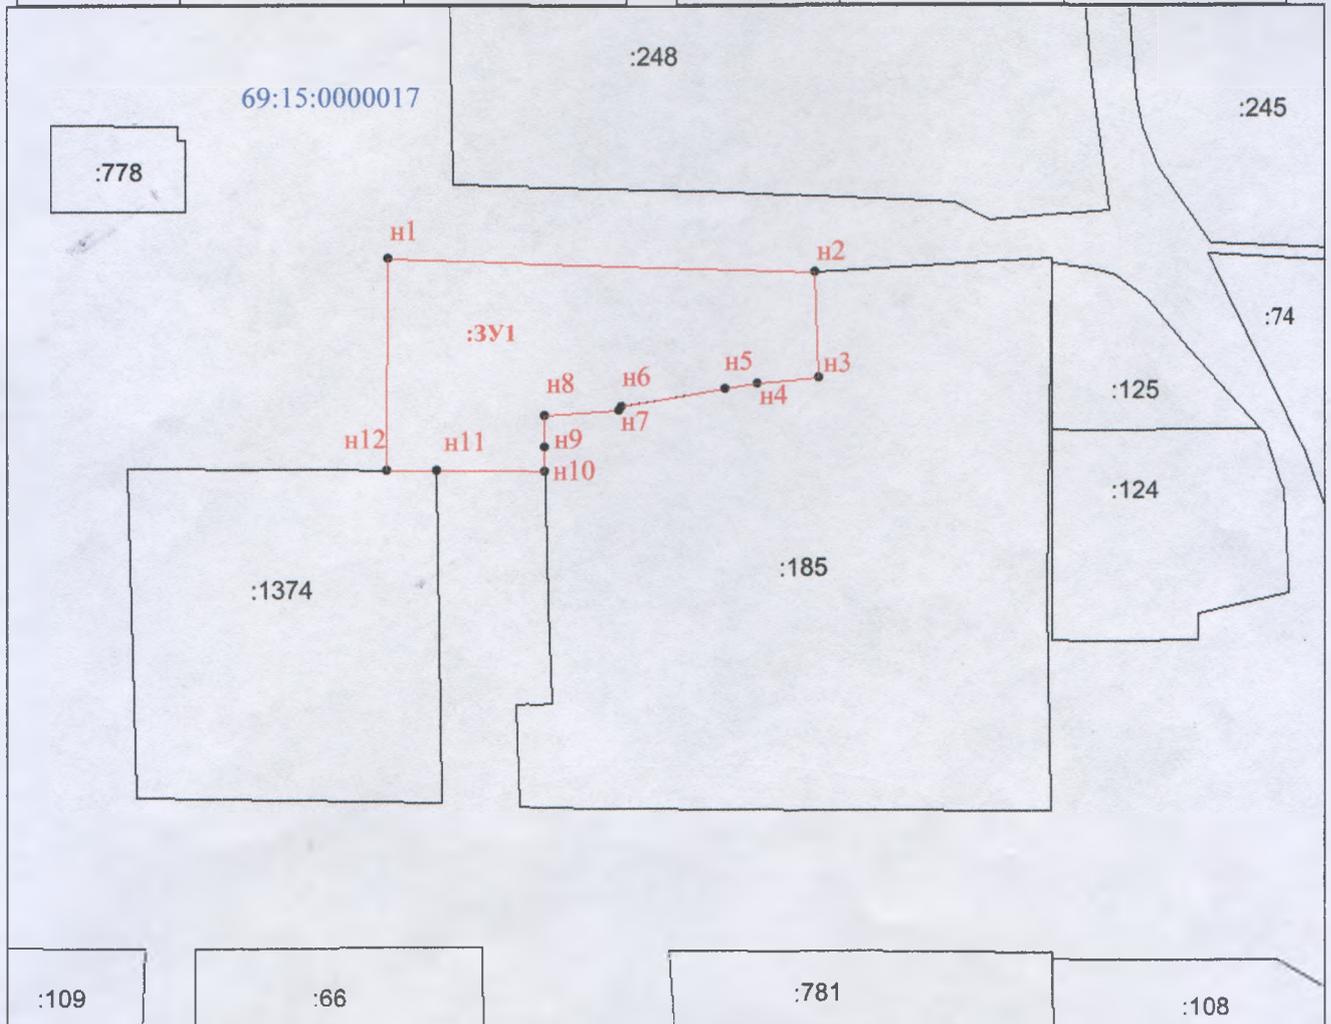

Масштаб 1:1000

Условные обозначения:

<span style="border: 1px solid red; display: inline-block; width: 20px; height: 10px;"></span> - граница образуемого земельного участка	● - характерная точка границы, сведения о которой позволяют однозначно определить ее положение на местности
<span style="border: 1px solid black; display: inline-block; width: 20px; height: 10px;"></span> - граница земельных участков, сведения о которых имеются в ГКН	:185 - кадастровый номер смежного земельного участка
69:15:0000017 - номер кадастрового квартала	:3У1 - условное обозначение образуемого земельного участка