

Утверждена


Госталовичев

(наименование документа об утверждении, включая
И.У. "Госинвстрация"
наименования органов государственной власти или
городского поселения
органов местного самоуправления, принявших
"Лосевское городское"
решение об утверждении схемы или подписавших
соглашение о перераспределении земельных участков)
от *27.11.2017 г.* № *132*

Схема расположения земельного участка или земельных
участков на кадастровом плане территории

Площадь земельного участка 1200 кв.м.

Обозначение характерных точек границ	Координаты, м	
	X	Y
1	2	3
н1	271924.81	2304823.87
н2	271923.44	2304865.67
н3	271895.16	2304865.48
н4	271895.46	2304831.36
н5	271895.47	2304823.87

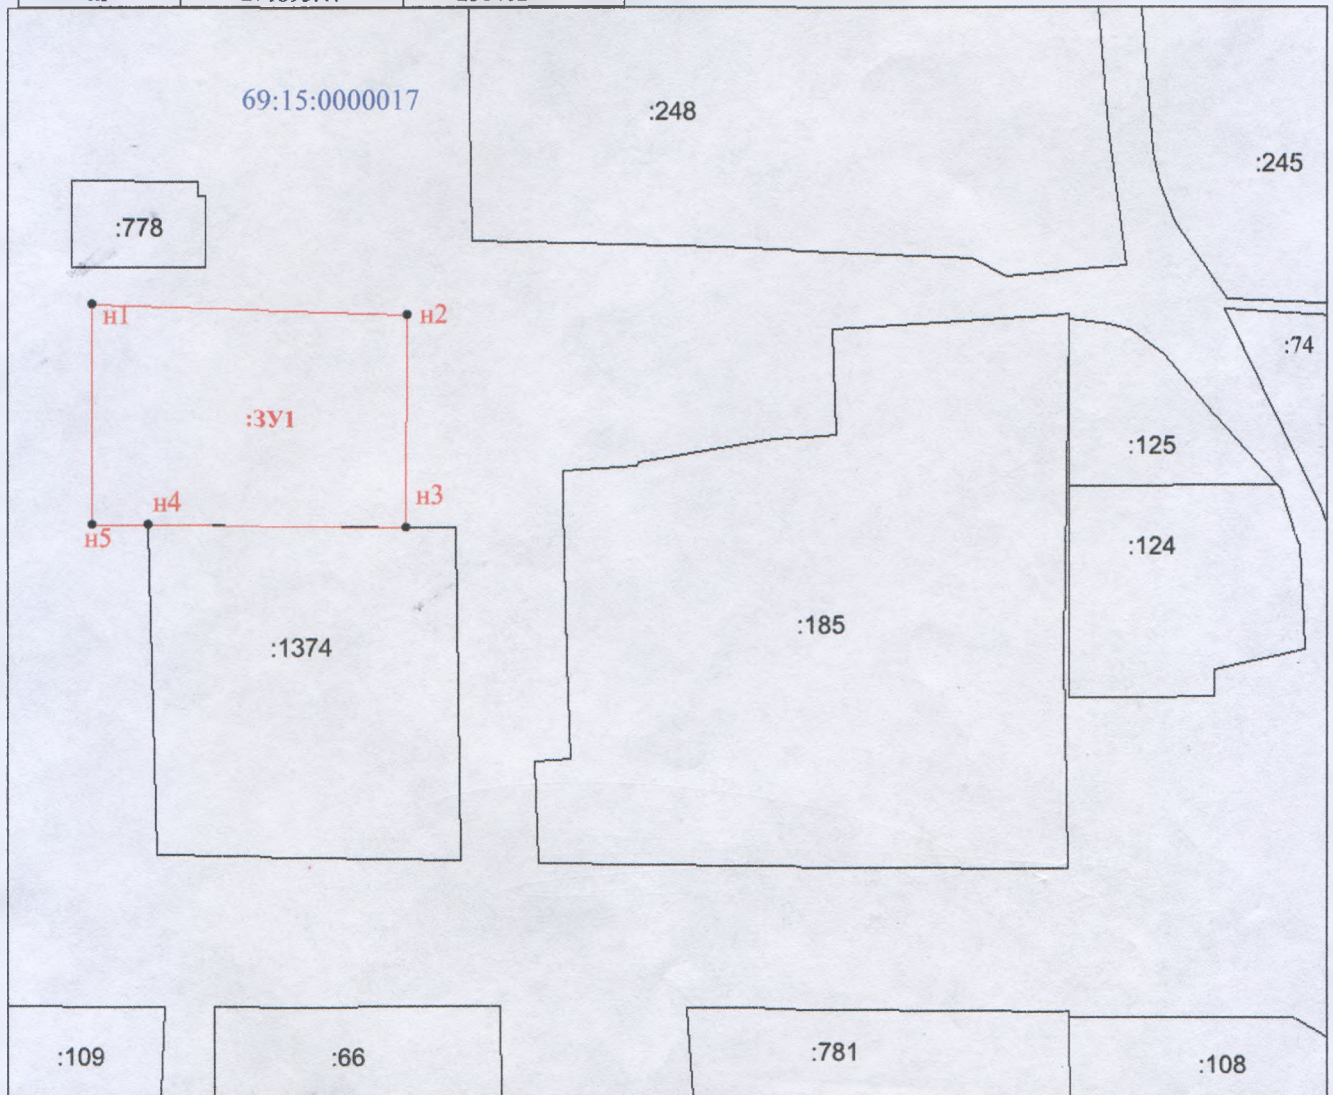

Масштаб 1:1000

Условные обозначения:

- граница образуемого земельного участка

- граница земельных участков, сведения о которых имеются в ГКН

69:15:0000017 - номер кадастрового квартала

● - характерная точка границы, сведения о которой позволяют однозначно определить ее положение на местности

:185 - кадастровый номер земельного участка

:3У1 - условное обозначение образуемого земельного участка